

**Agenzia del Territorio
CATASTO FABBRICATI**
Ufficio Provinciale di
Roma

Dichiarazione protocollo n. RM1010043 del 12/10/2012

Planimetria di u.i.u. in Comune di Roma

Via Pagoda Bianca

civ.

Identificativi Catastali:

Sezione:

Foglio:

Particella:

Subalterno:

Compilata da:
Parente Solidea

Iscritto all'albo:
Architetti

Prov. Potenza

N. 783


Scheda n. 1

Scala 1:100

PIANO TERZO H=3,00

Int.

proprietà ditta soprintestata

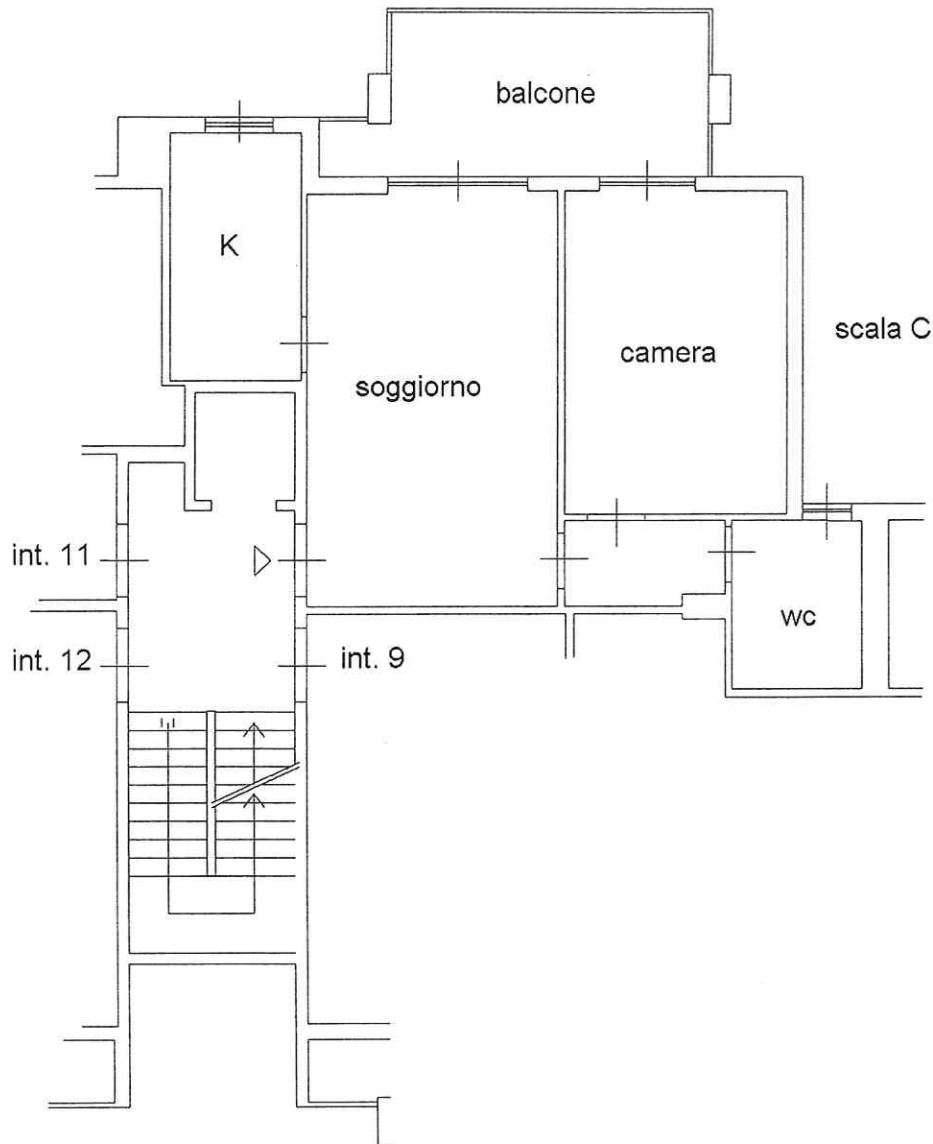

ibalterno

Particella: 1

Foglio: 01

Comune di ROMA (H501) - <

piano: 3 interno: scala:

VIA PAGODA BIANCA n.

Ultima planimetria in atti

Data: 09/12/2020 - n. T418372 - Richiedente: PRLFRC74S70E472B

Totale schede: 1 - Formato di acquisizione: A4(210x297) - Formato stampa richiesto: A4(210x297)



**Agenzia del Territorio
CATASTO FABBRICATI
Ufficio Provinciale di
Roma**

Dichiarazione protocollo n. RM1006392 del 11/10/2012

Planimetria di u.i.u. in Comune di Roma

Via Pagoda Bianca

civ

Identificativi Catastali:

Sezione:

Foglio:

Particella:

Subalterno:

Compilata da:

Parente Solidea

Iscritto all'albo:

Architetti

Prov. Potenza


N.

Scheda n. 1

Scala 1:100

PIANO INTERRATO H=3,00

Int.

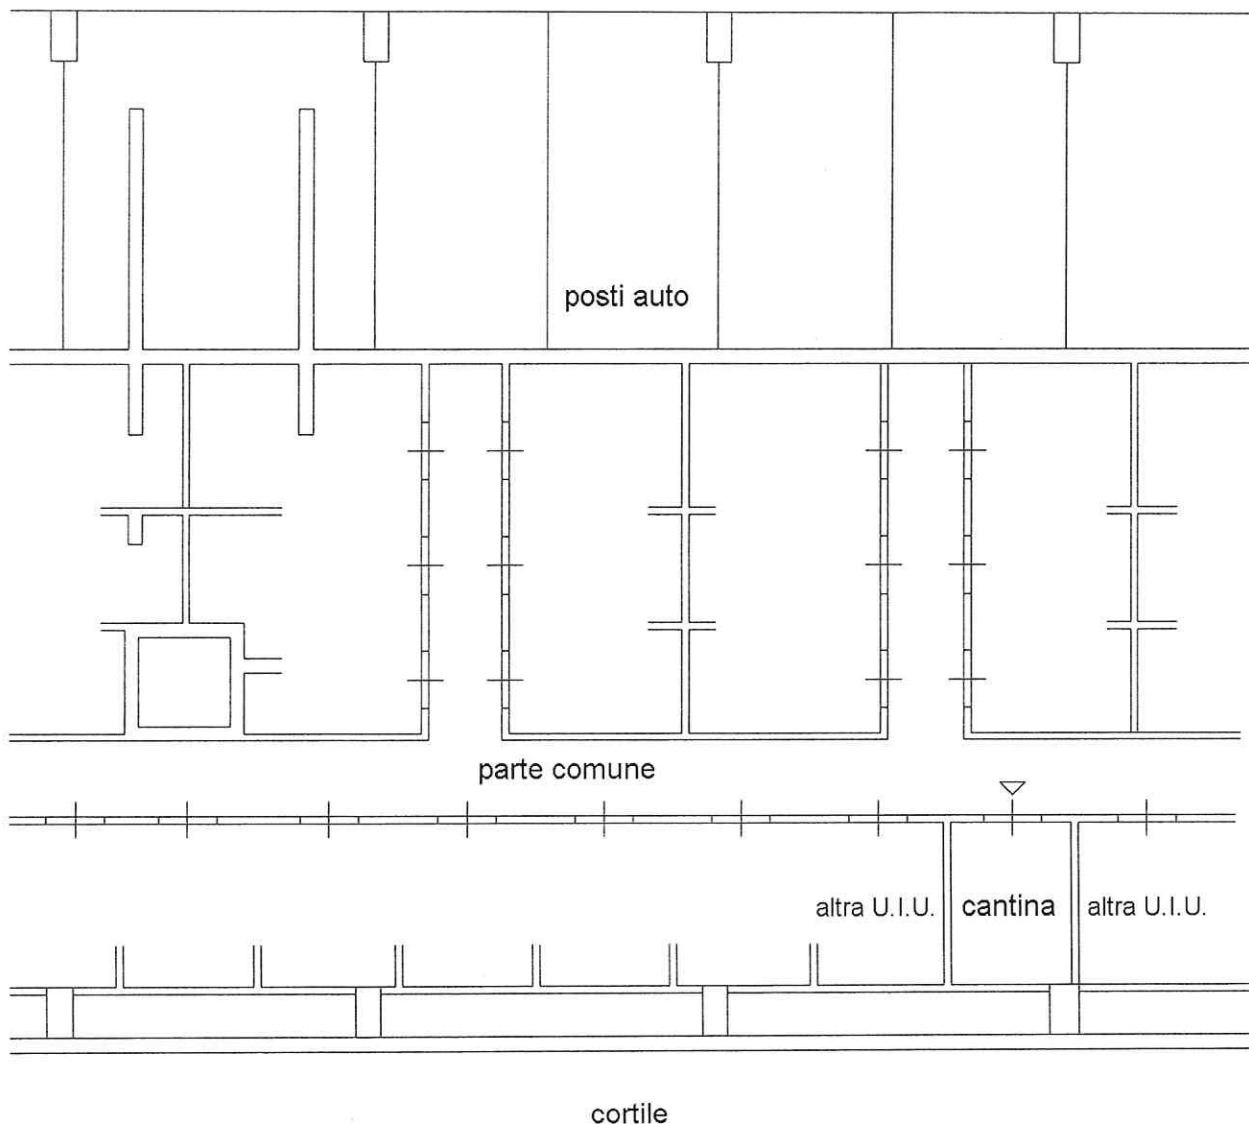

abalterno

icella:

linea 01

Catasto dei Fabbricati - Situazione al 09/12/2020 - Comune di ROMA (H501) - < Foglio:
VIA PAGODA BIANCA n. 4 piano: interno:



scala 1:100

Ultima planimetria in atti

Data: 09/12/2020 - n. T418371 - Richiedente: PRLFRC74S70E472B

Totale schede: 1 - Formato di acquisizione: A4(210x297) - Formato stampa richiesto: A4(210x297)

MODULO A/100
F. 100 497



MINISTERO DELLE FINANZE
DIREZIONE GENERALE DEL CATASTO E DEI SERVIZI TECNICI ERARIALI

Mod. B (Nuovo Catasto Edilizio Urbano)

Lire
150

NUOVO CATASTO EDILIZIO URBANO

R. DECRETO-LEGGI 13 APRILE 1998, N. 112

Planimetria dell'immobile situato nel Comune di ROMA


Via Privata Loc. TORRINO SUD Comp. 238

Ditta ITALNOVA COSTRUZIONE APPALTI S.r.l. Rapp. PIETRO MEZZAROMA n.a. Roma 25-1-1935

Allegata alla dichiarazione presentata all'Ufficio Tecnico Erariale di ROMA

Foglio :
Part.
Sub
Piano Intenato
Posto Auto

Pass. Comune

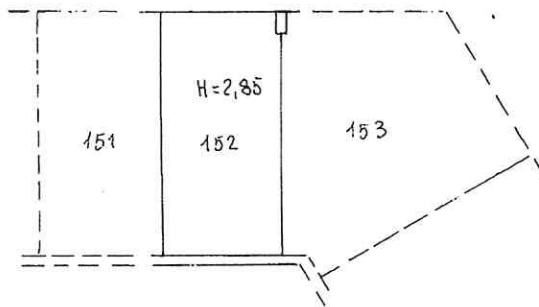

ORIENTAMENTO



SCALA DI 1 100

SPAZIO RISERVATO PER LE ANNOTAZIONI D'UFFICIO

D 474
PROT. N°

Compilata dal GEOMETRA
MASTROGIOVANNI BRUNO
Iscritto all'Albo dei GEOMETRI
della Provincia di L'AQUILA
Data: 11/11/2020
Firma: *G. Mastrogiovanni*

Ultima planimetria in atti

invariante cella: balterm

Catasto dei Fabbricati - Situazione al 09/12/2020 - Comune di ROMA (H501) - < Foglio: 100 - < Piano: 4