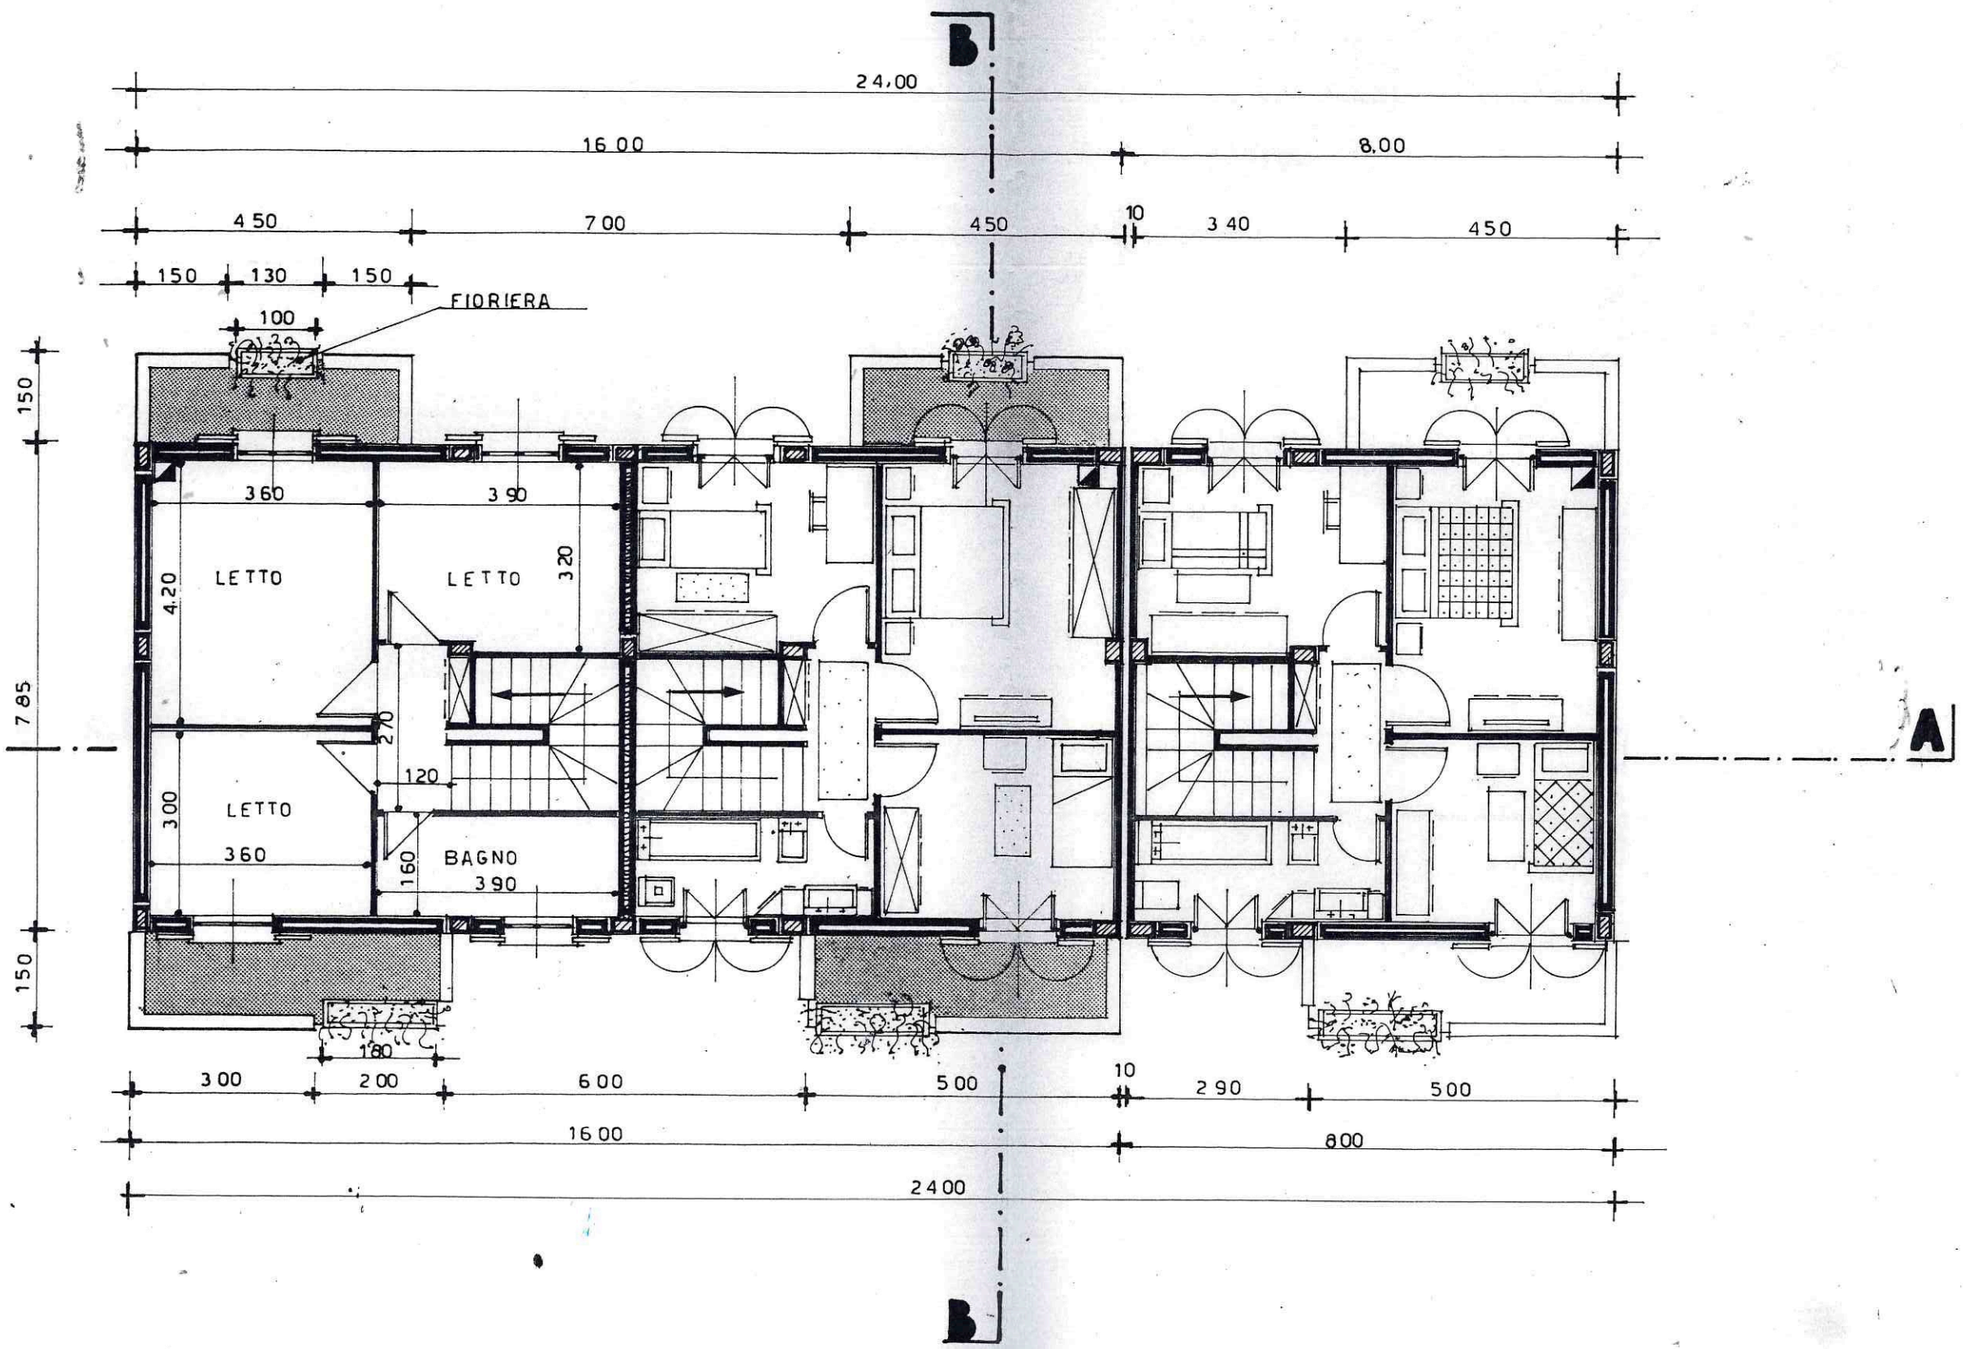
B
24.00
16.00
8.00
4.50
7.00
4.50
10
3.40
4.50
1.50
1.30
1.50
FIORIERA
1.00
1.50
3.60
3.90
LETTO
LETTO
4.20
3.20
7.85
2.70
1.20
3.00
LETTO
3.60
1.60
BAGNO
3.90
1.50
1.80
A
3.00
2.00
6.00
5.00
10
2.90
5.00
16.00
8.00
24.00
B

PRIMO PIANO